


ELEWACJA PÓŁNOCNO - WSCHODNIA

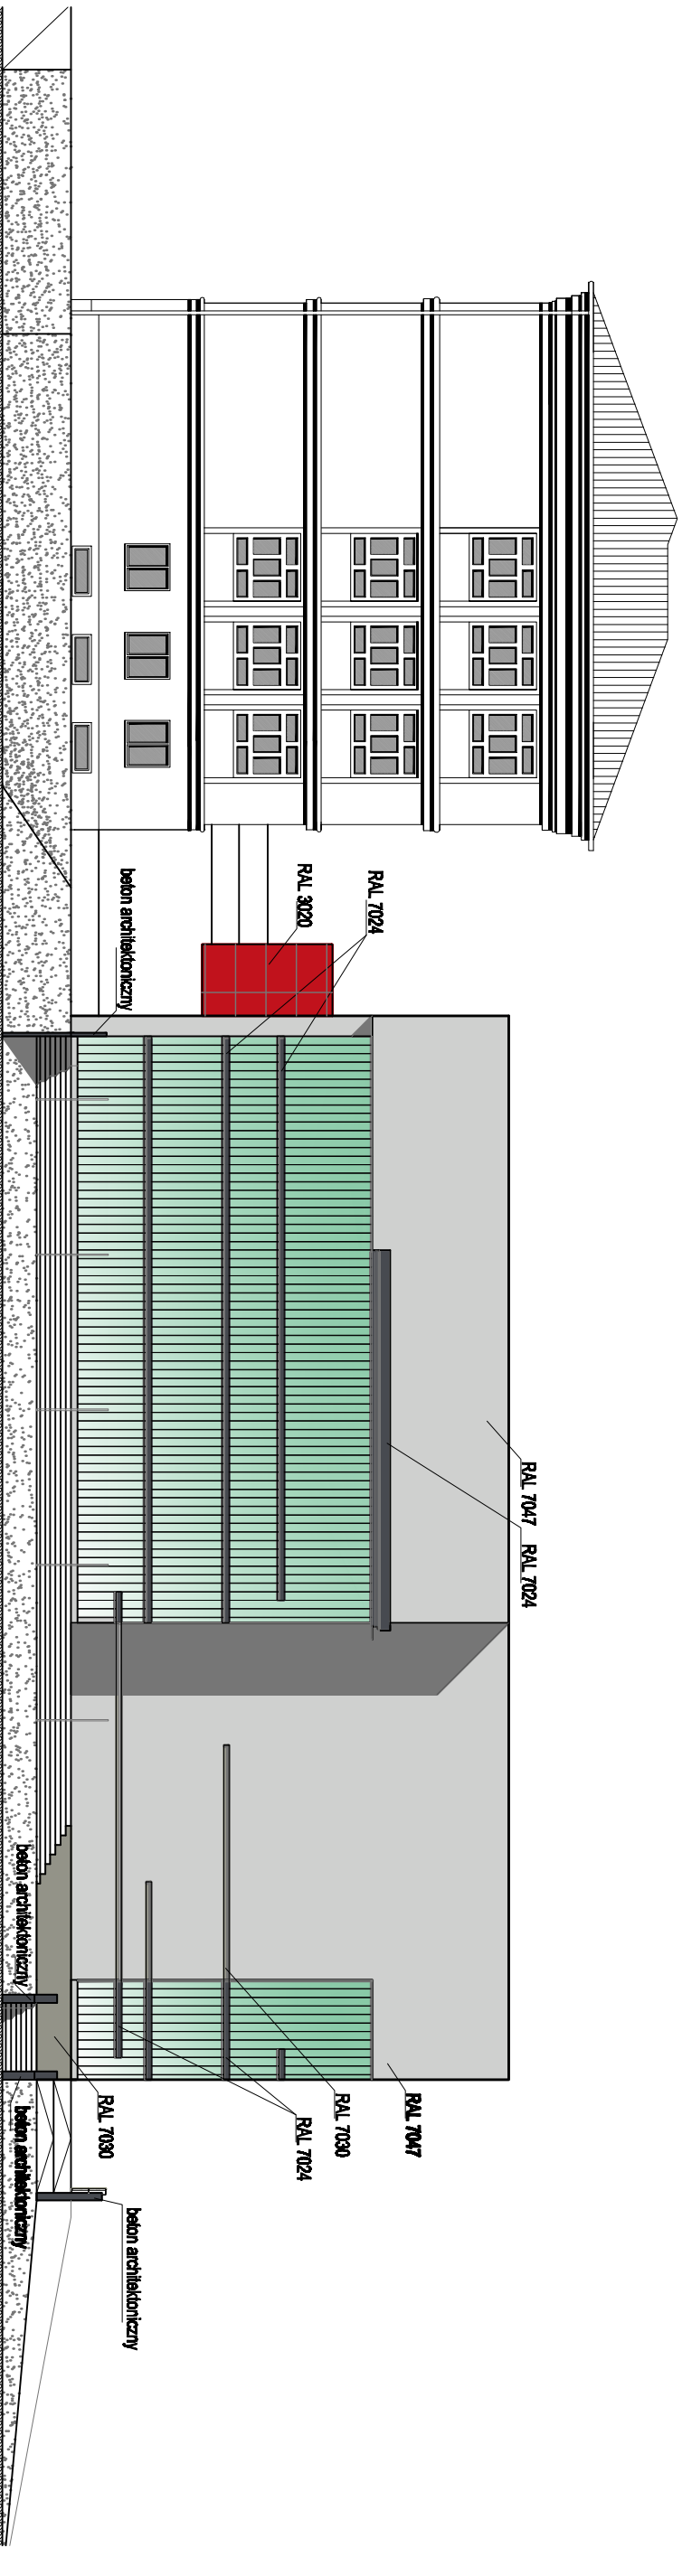

ELEWACJA POŁUDNIOWO - WSCHODNIA

consulting **Karp|a**

Karp|a Consulting sp. z o.o., ul. Boczna 171/6, 31-489 Kraków, karp|a@karp|a.pl, tel: +48 12 4220487

AMATOR	GINIA BRZESKO, siedz. 32-800 Brzesko, ul. Głowackiego 51	NR PROJ.	0000
LOKALIZACJA	UL. LEGIONOW PRZESUDSKIEGO, DZ. NR 127/5/1, 127/1/4, 12/3	BRUKA	10.2008
PROJEKT	BUDOWA SALI GIMNASTYCZNEJ PRZY SZKOLE PODSTAWOWEJ NR 3 W BRZESKU	ARCH.	WVK
TEMATYKA	KOLORYSTYKA RAL: ELEWACJA PD - WSCH, PN - WSCH	SKALA	NR PRZ.
PROJEKTANT		SPRAWOZUJĄCY	A-16
mgr inż. arch. Maciej Węgr - Włodarczyk		mgr inż. arch. Bartłomiej Skoczak	
upr. bud. nr: MP - 1074		upr. bud. nr: MP - 0832	
		mgr inż. arch. Tytus T. Stopa	
		Konrad Kopiałt	
		Marcjanna Łopik	
		Agnieszka Witkowska	

WZCZĘDZIE PRAWA AUTORSKIE ZASTRZEŻONE - REPRODUKOWANIE PROJEKTU BEZ ZGODY AUTORA WZABRONIONA. Podane dane:
O prawie autorskim i prawach pokrewnych z dnia 04.02.1994r. (Dz. U. Nr 24 poz. 83 z dnia 23.02.1994r.)